


# STATO DI PROGETTO PIANO PRIMO

H. 2.71

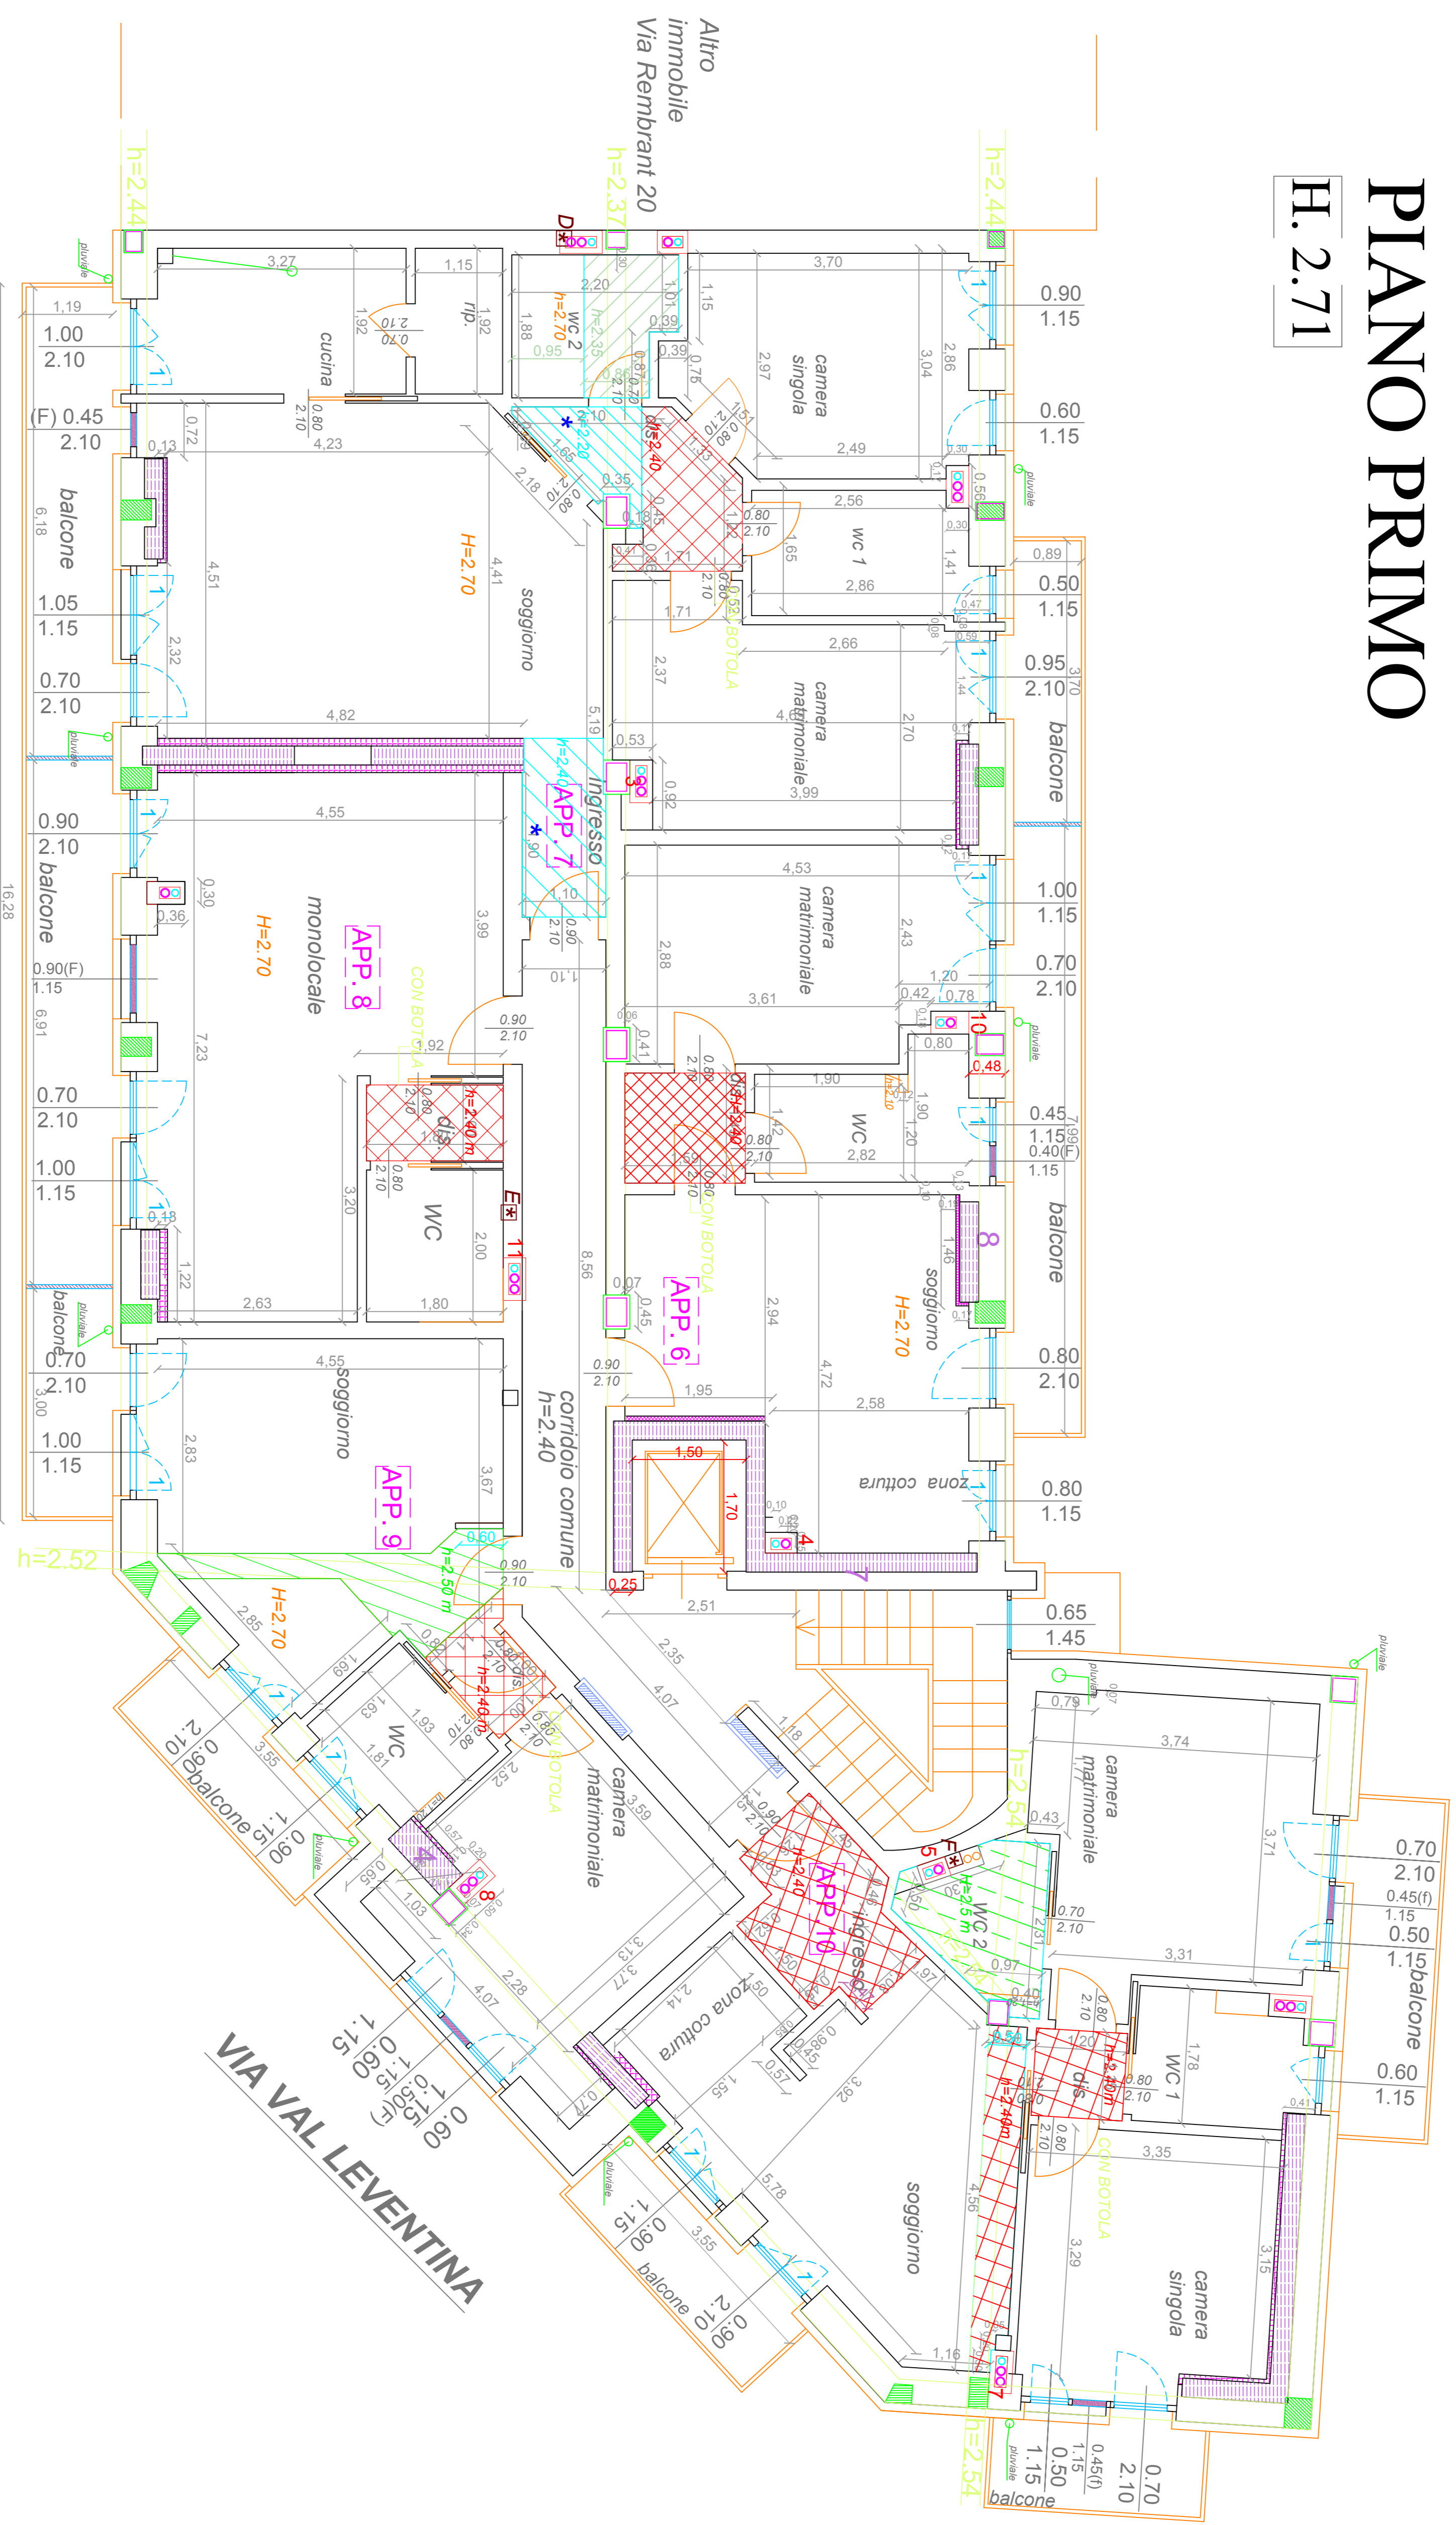

CONTROPARETE IN CARTONGESSO  
D'AVANTI AI SETTI

VIA VAL LEVENTINA

VIA VAL LEVENTINA