


PIANO SOTTOTETTO

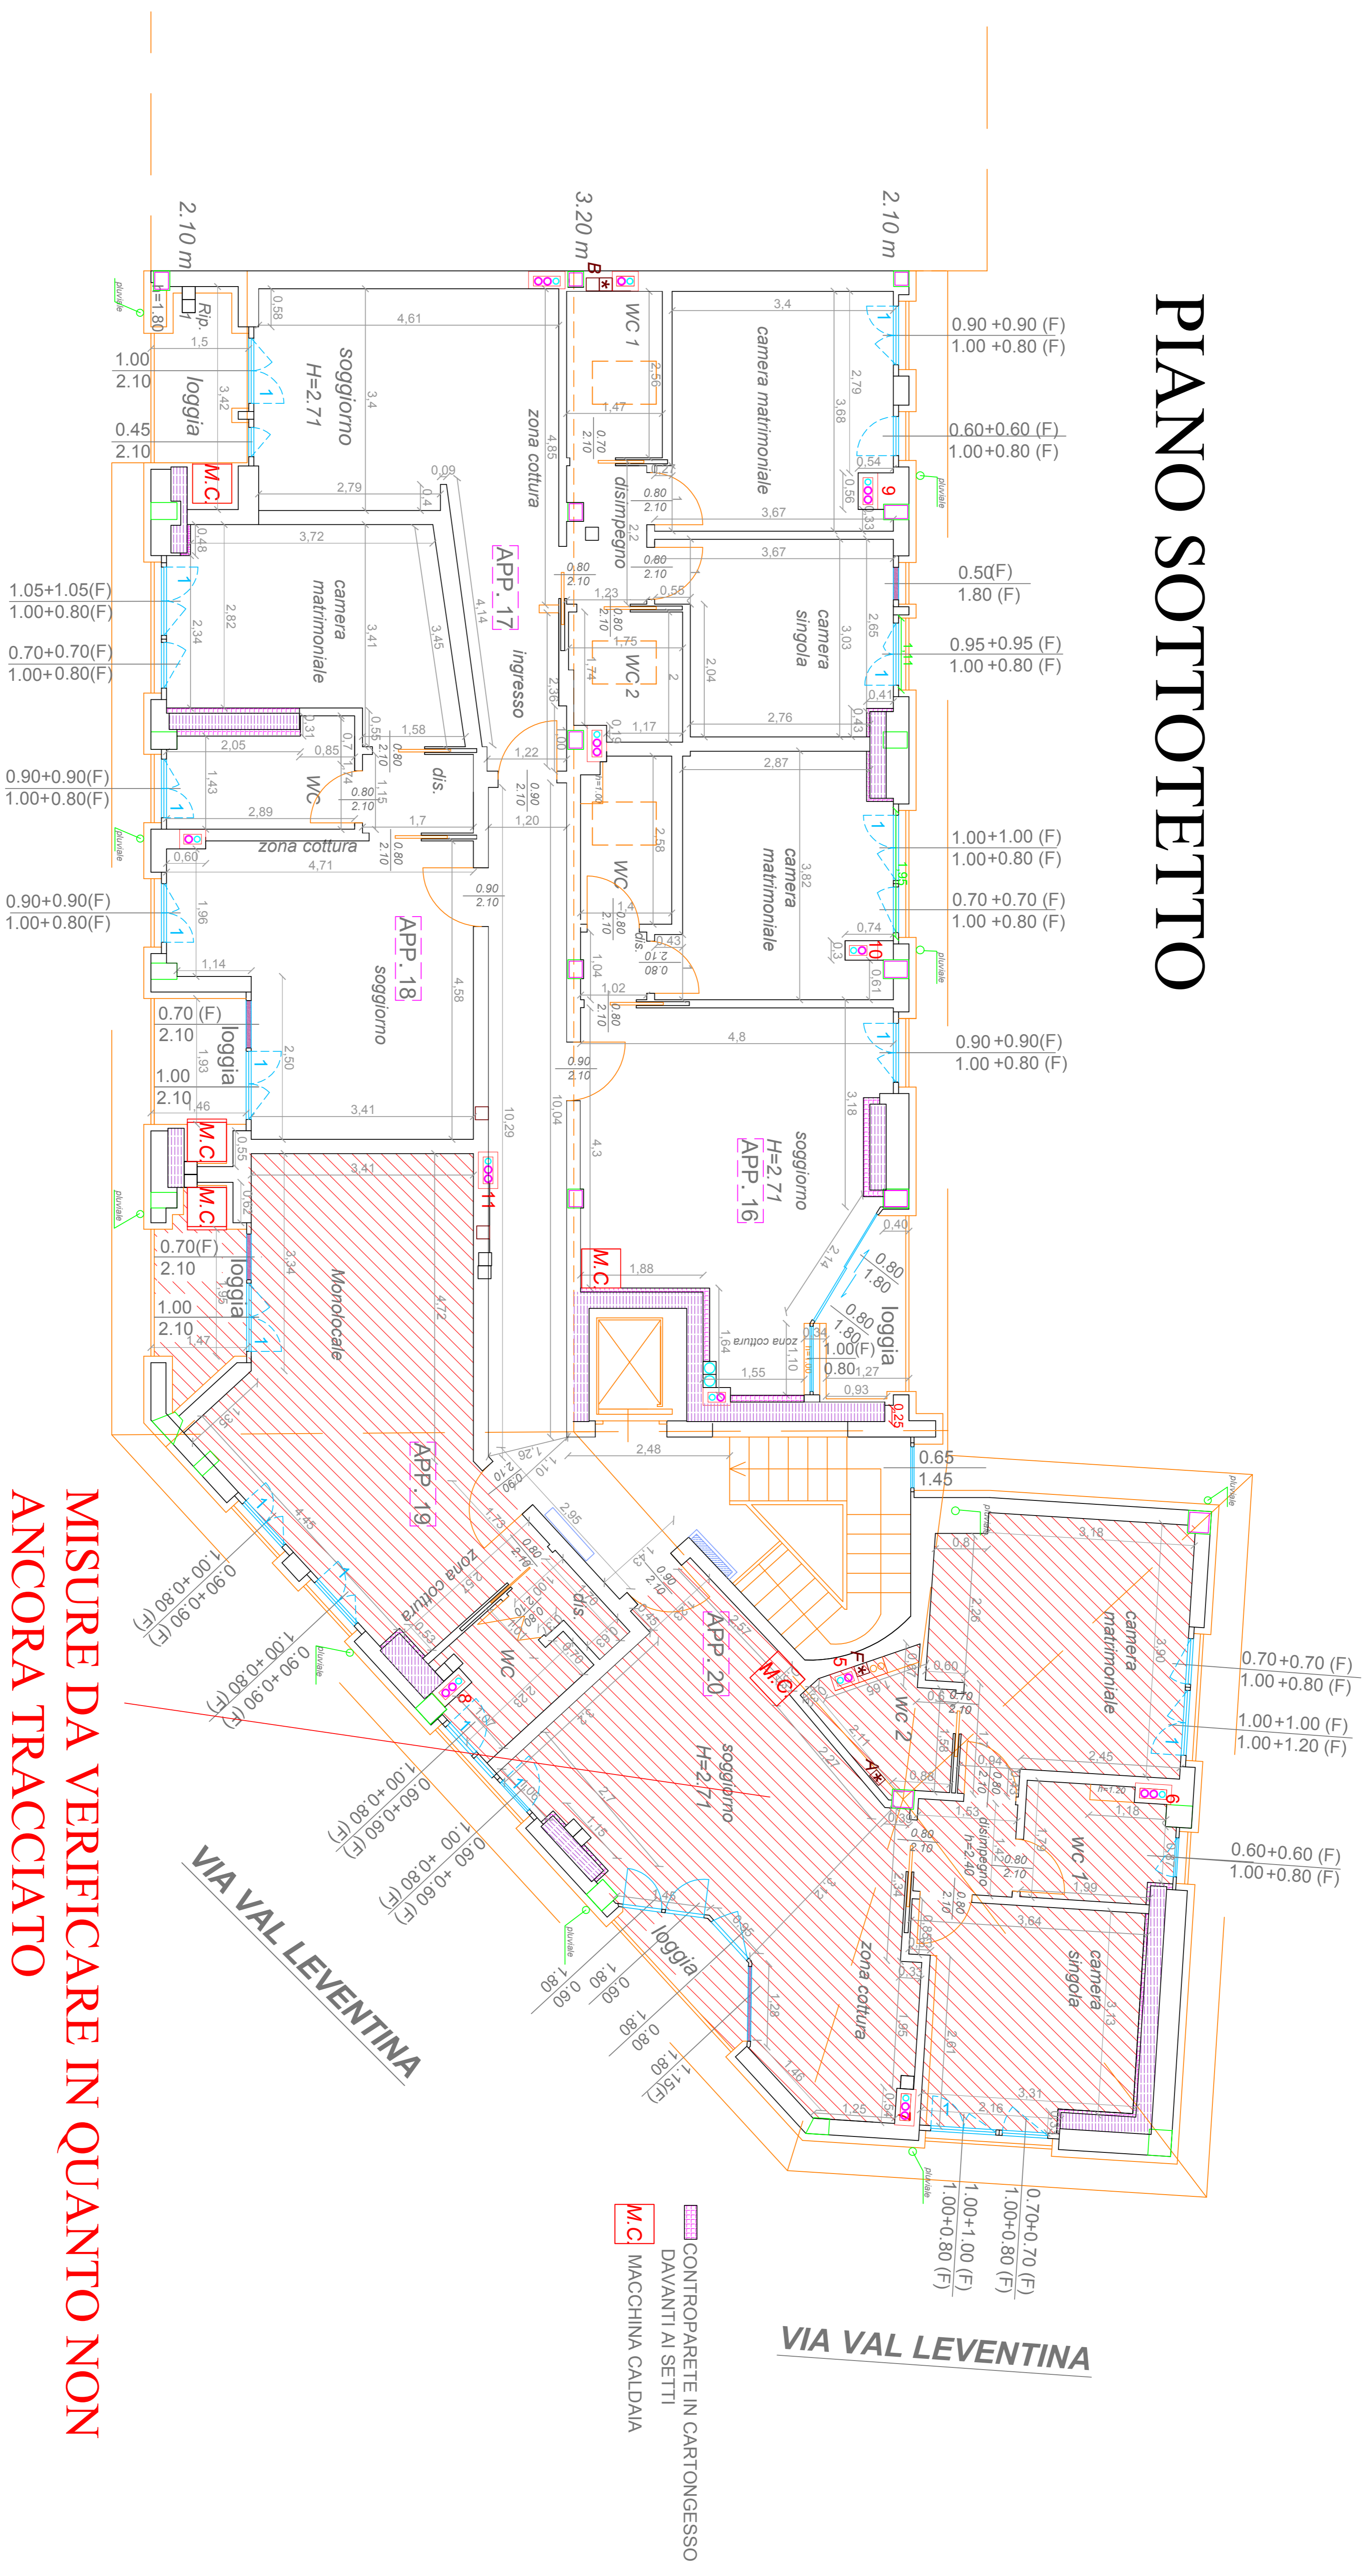

MISURE DA VERIFICARE IN QUANTO NON ANCORA TRACCIATO

 CONTROPARETE IN CARTONGESSO
 DAVANTI AI SETTI
 M.C. MACCHINA CALDAIA

VIA VAL LEVENTINA