


PIANO TERRA E RIALZATO

APPARTAMENTI PIANO TERRA 3.30

APPARTAMENTO PIANO RIALZATO H. 2.80

Altro immobile
Via Aretursa 31

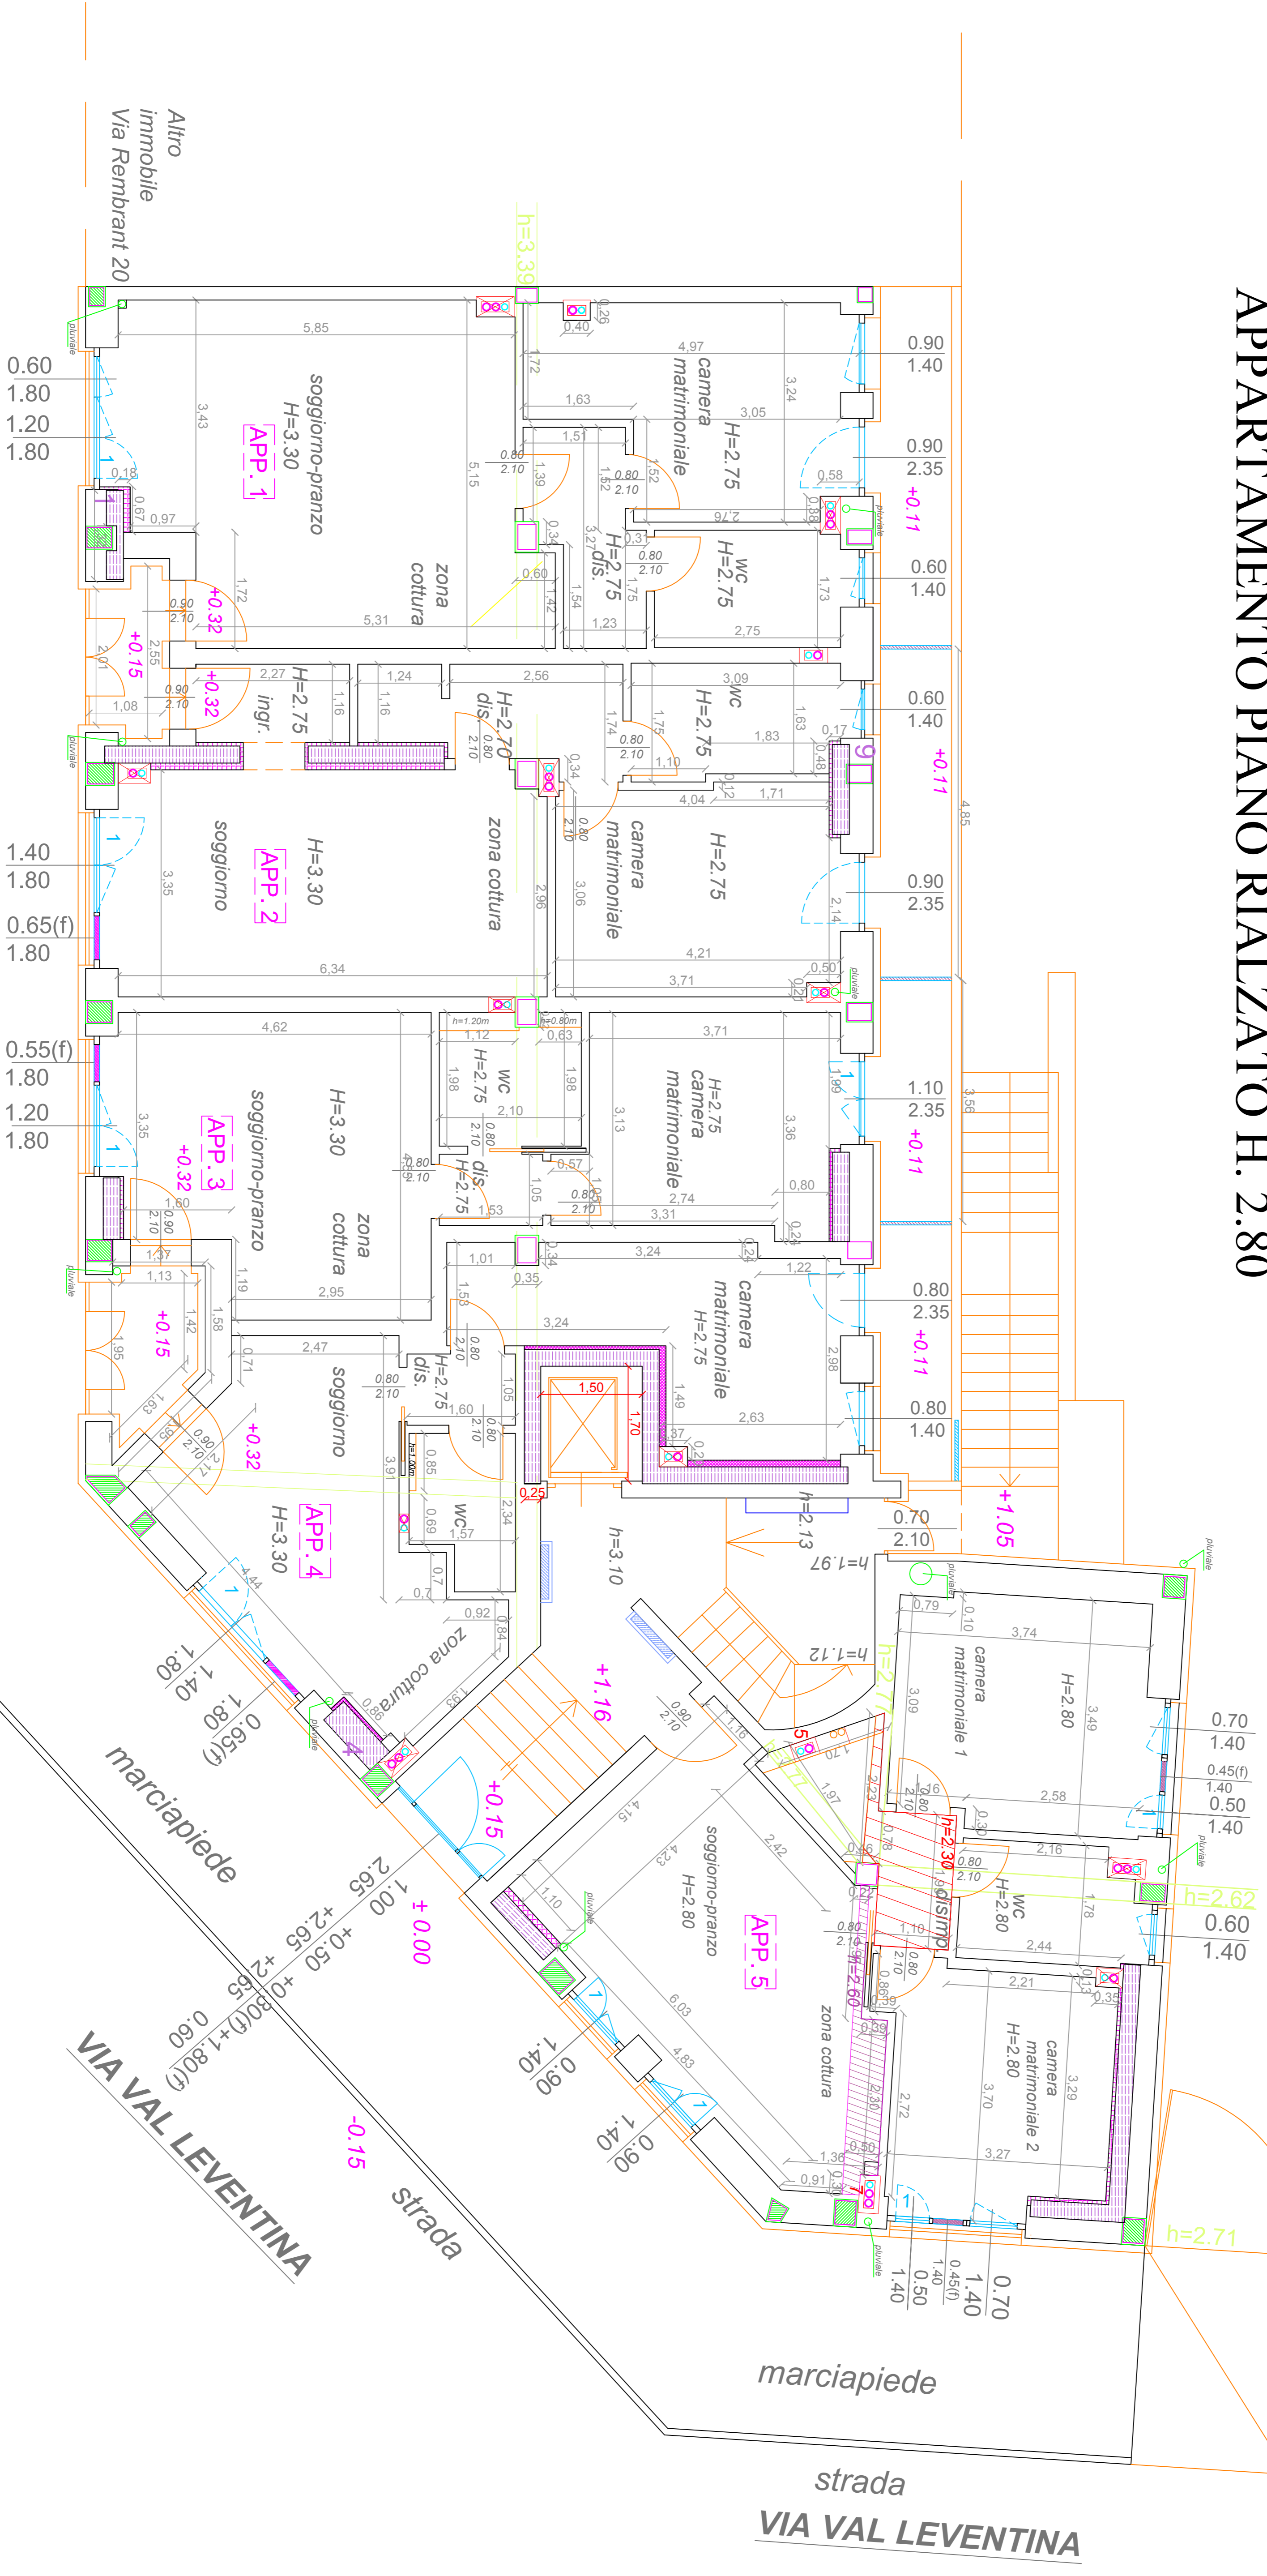

CONTROPARETE IN CARTONGESSO
DAVANTI AI SETTI

strada
VIA VAL LEVENTINA

strada
VIA VAL LEVENTINA

marciapiede

marciapiede

marciapiede

strada